Все распределительные сети находятся на балансе АО "Газпром Газораспределение ЛО"

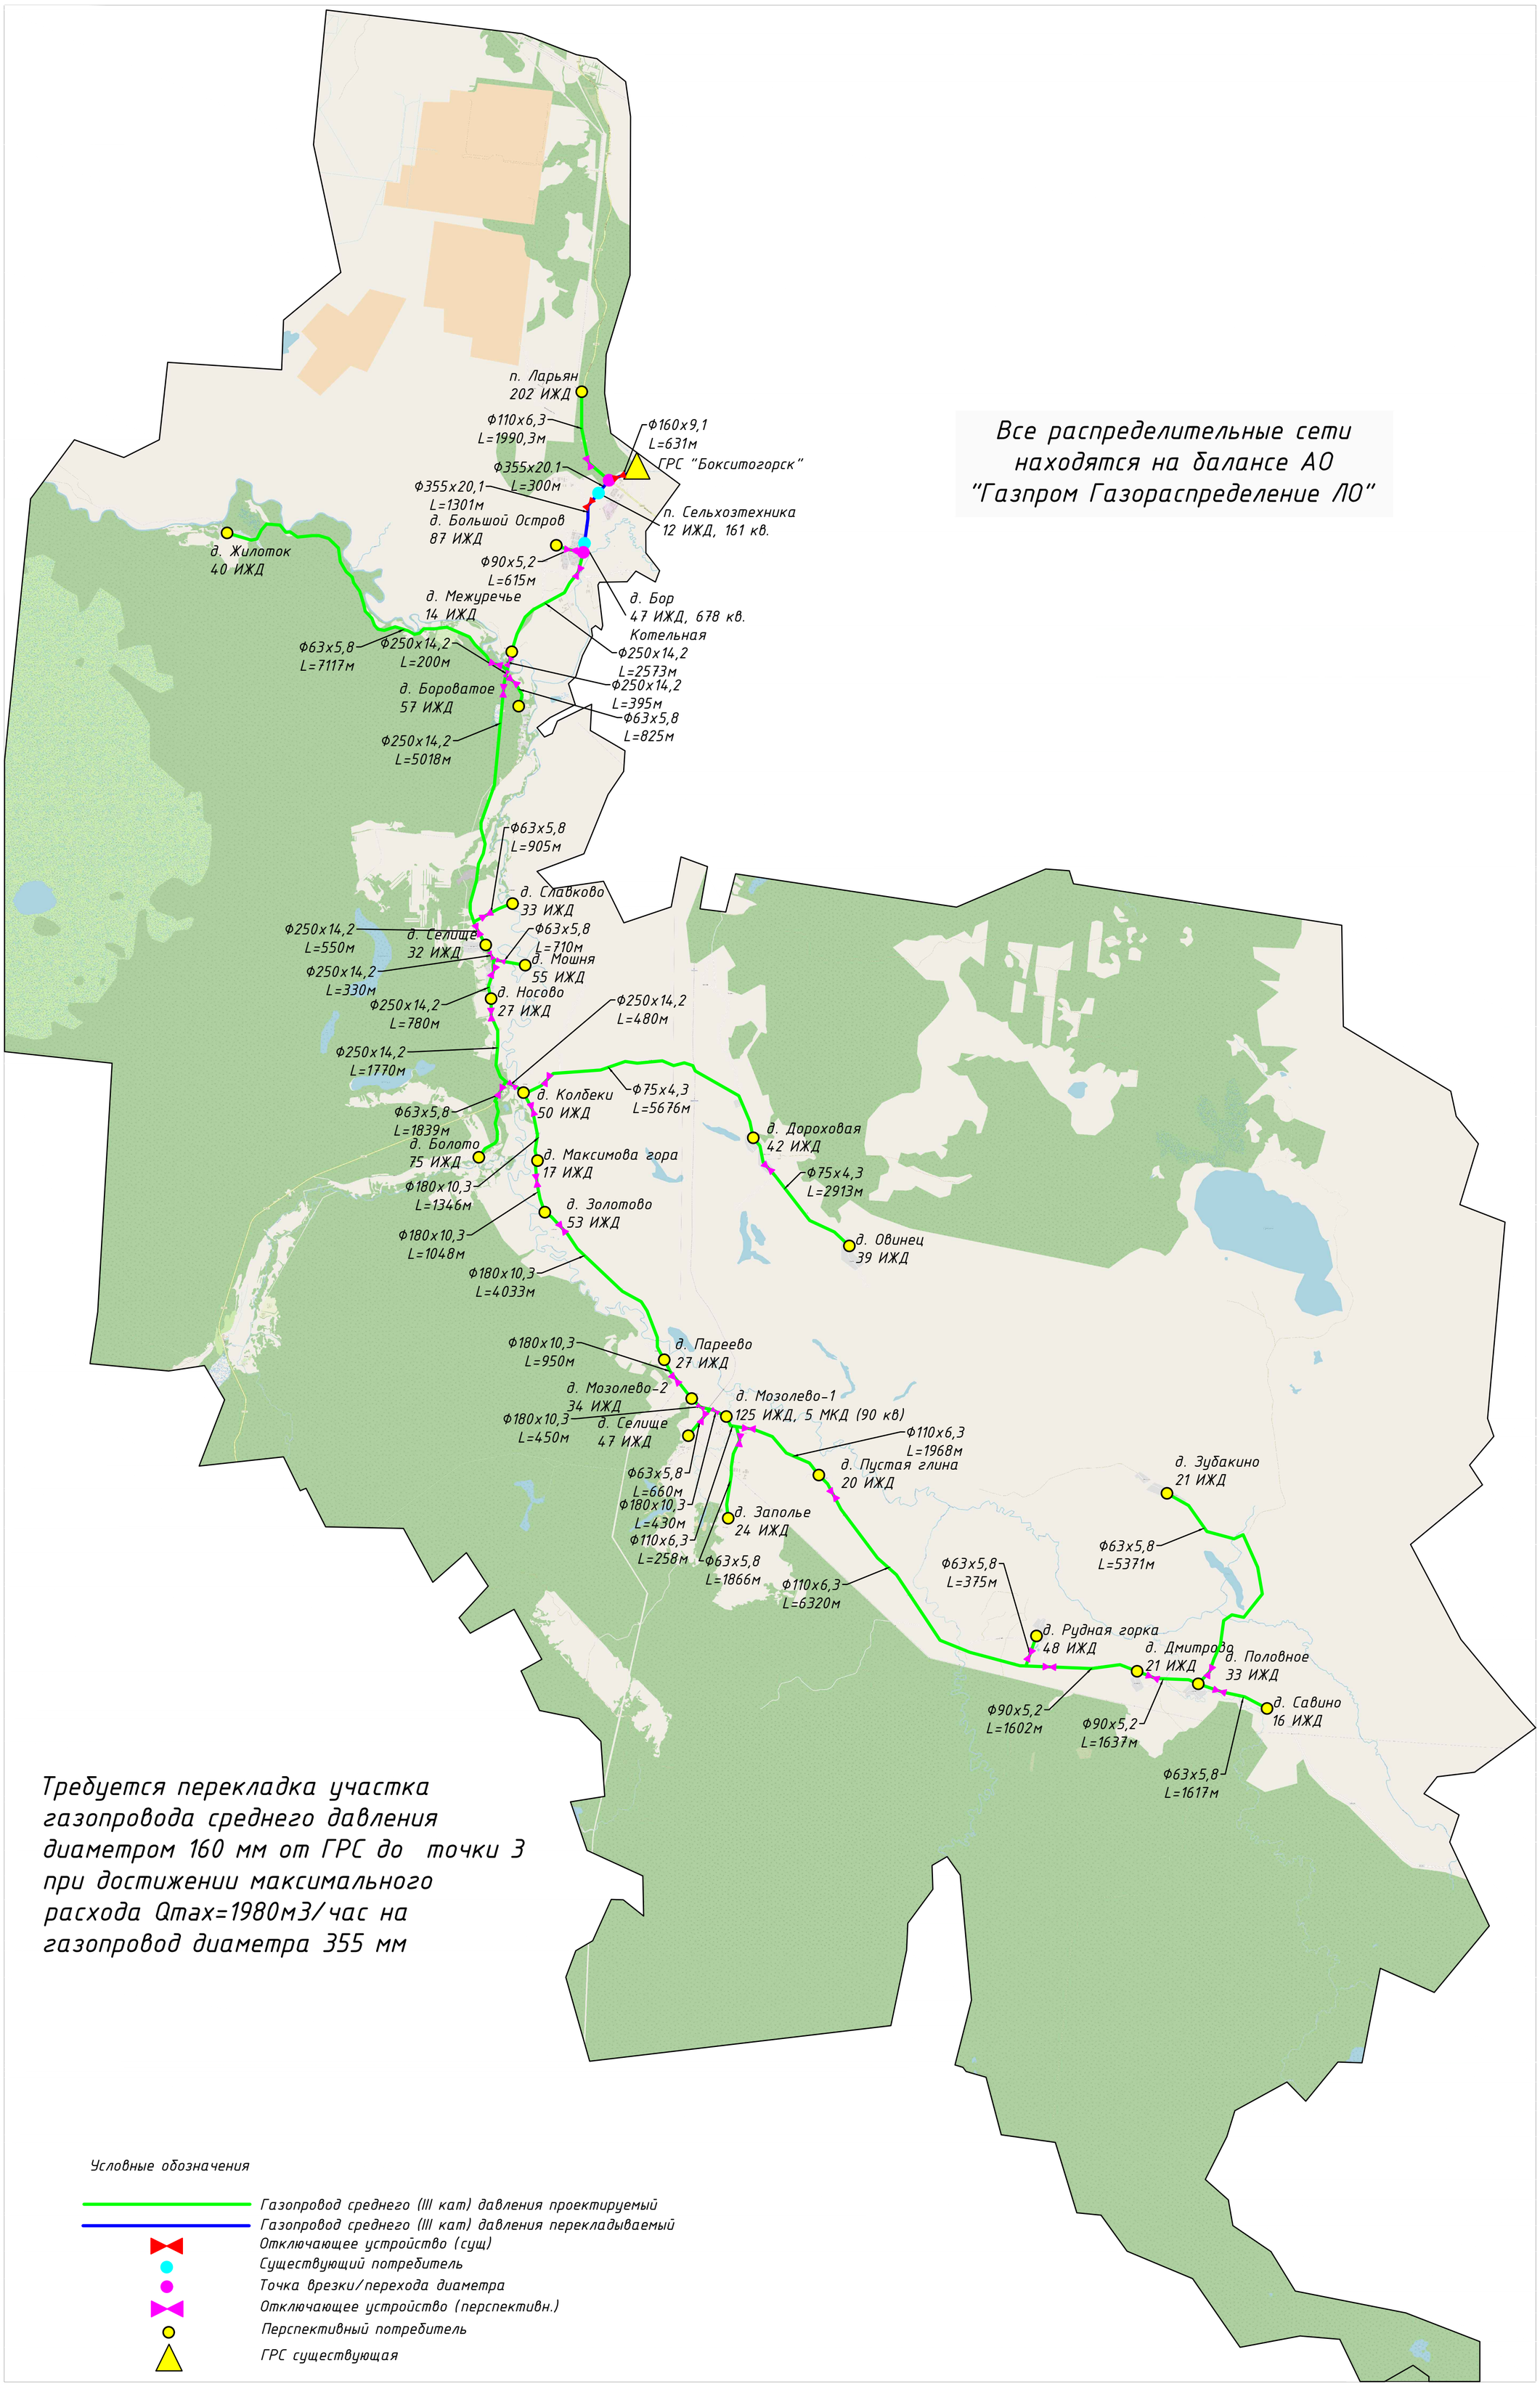

Требуется перекладка участка газопровода среднего давления диаметром 160 мм от ГРС до точки 3 при достижении максимального расхода Qmax=1980м3/час на газопровод диаметра 355 мм

Условные обозначения

- Газопровод среднего (III кат) давления проектируемый
- Газопровод среднего (III кат) давления перекладываемый
- Отключающее устройство (сущ)
- Существующий потребитель
- Точка врезки/перехода диаметра
- Отключающее устройство (перспективн.)
- Перспективный потребитель
- ГРС существующая

Изм.	Кол. уч.	Лист	№ док.	Подп.	Дата	СхГ-207
						Схема газоснабжения природным газом Борского сельского поселения Бокситогорского муниципального района Ленинградское области
Разраб.		Воронов				Борское СП
Пров.		Ватлин				Стадия: сх; Лист: 1; Листов: 2
Т.контр.						
Н. контр.						Принципиальная схема
Утв.						ООО "НПГ "ЭНЕРГИЯ ПРАЙМ"

Согласовано

Взам. инв. №

Подп. и дата

Инв. № подл.

Формат А1